

Gemeinde Schluchsee

Ortsteil Fischbach



Einbeziehungssatzung "Bildsteinweg"

Verfahrensdaten

Aufstellungsbeschluss	05.12.2023
Offenlage	16.02.2024 - 18.03.2024
Erneute Offenlage	_____ - _____
Satzungsbeschluss	_____

Ausfertigungsvermerk:
Es wird bestätigt, dass der Inhalt dieses Planes sowie die zugehörigen planungsrechtlichen Festsetzungen und die örtlichen Bauvorschriften mit den hierzu ergangenen Beschlüssen des Gemeinderates der Gemeinde Schluchsee übereinstimmen.

_____, den _____

Jürgen Kaiser,
Bürgermeister


Bekanntmachungsvermerk:
Es wird bestätigt, dass der Satzungsbeschluss gem. § 10 Abs. 3 BauGB öffentlich bekannt gemacht worden ist. Tag der Bekanntmachung und somit Tag des Inkrafttretens ist der _____.

Die Planunterlage nach dem Stand vom Februar 2023 entspricht den Anforderungen des § 1 PlanZV 90 vom 14.06.2021
Verwendetes Koordinatensystem: ETRS89/UTM

Plandaten


M. 1 / 1000
Im Planformat: A3

Planstand: 24.09.2024
Projekt-Nr: S-23-029
Bearbeiter: Sam/Do/Ruet
24-09-24 Planzeichnung (24-09-12).dwg

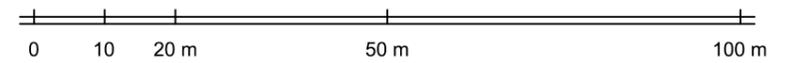

fsp.stadtplanung

Fahle Stadtplaner Partnerschaft mbB
Schwabentorring 12, 79098 Freiburg
Fon 0761/36875-0, www.fsp-stadtplanung.de

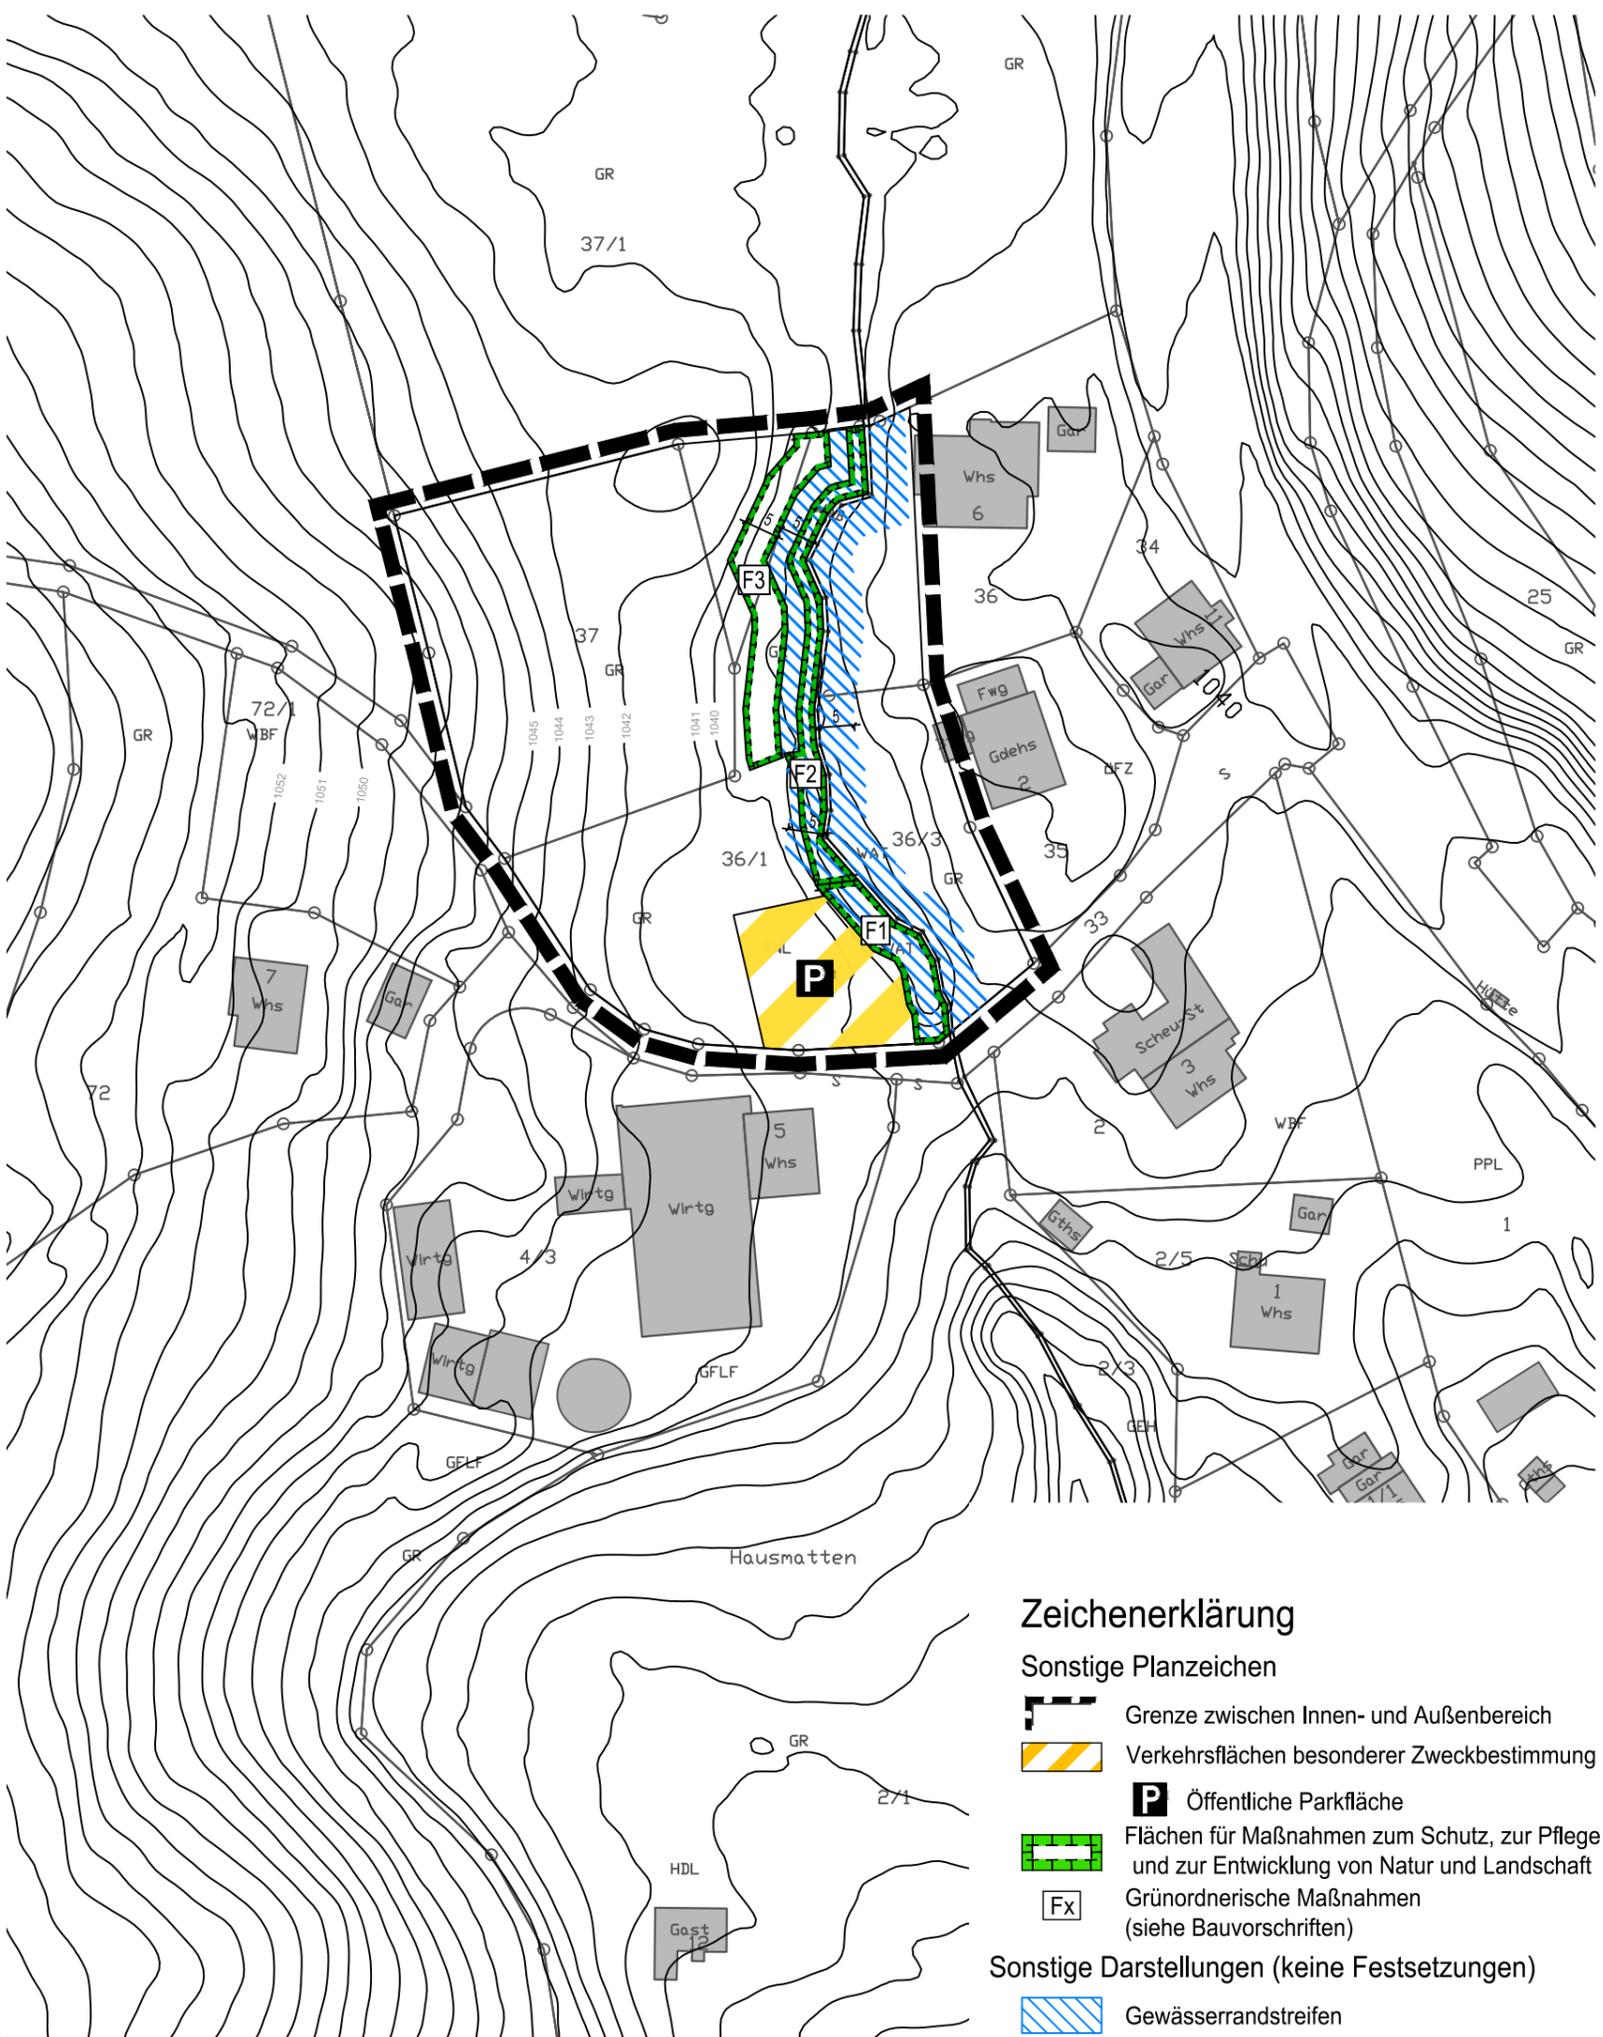

Zeichenerklärung

Sonstige Planzeichen

- Grenze zwischen Innen- und Außenbereich
- Verkehrsflächen besonderer Zweckbestimmung
- Öffentliche Parkfläche
- Flächen für Maßnahmen zum Schutz, zur Pflege und zur Entwicklung von Natur und Landschaft
- Grünordnerische Maßnahmen (siehe Bauvorschriften)

Sonstige Darstellungen (keine Festsetzungen)

- Gewässerrandstreifen